
 Abgrenzung Vorbereitende Untersuchungen
im Bereich "Unterheinriet" ca. 5,42 ha

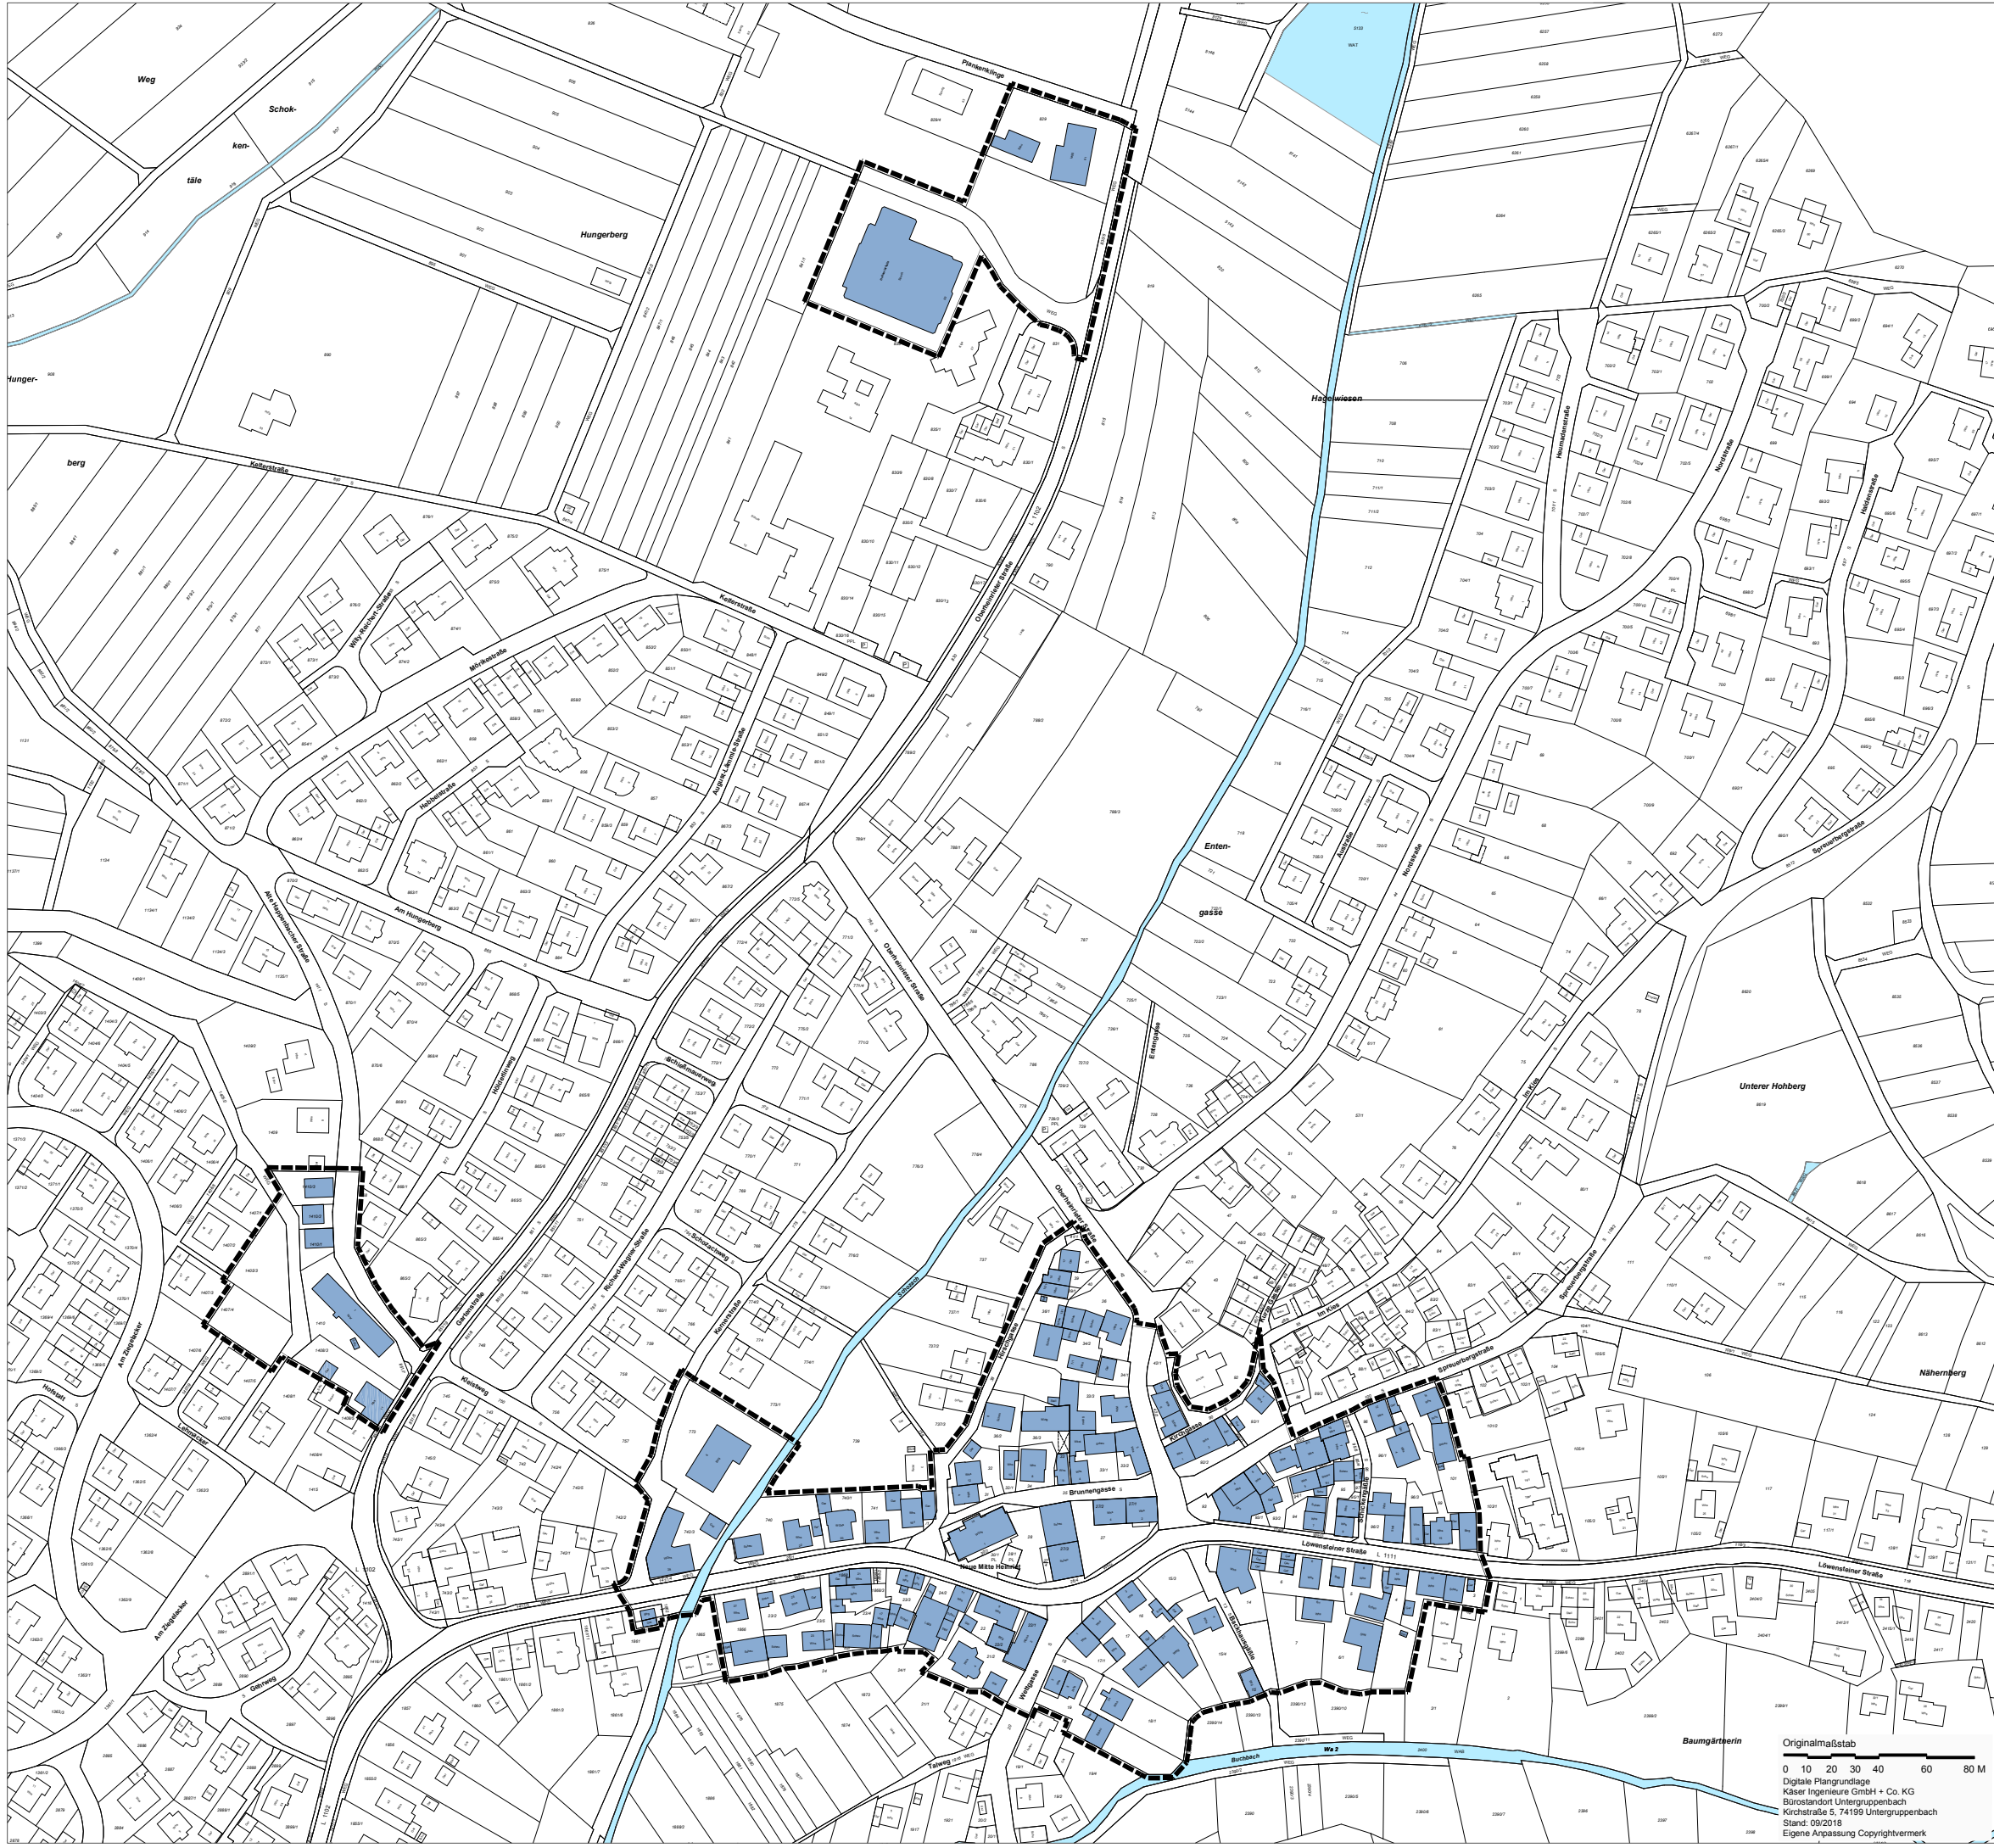

Gemeinde Untergruppenbach

Integriertes Entwicklungskonzept -
Vorbereitende Untersuchungen
"Unterheinriet"

ABGRENZUNGSPLAN

Originalmaßstab
0 10 20 30 40 60 80 M
Digitale Plangrundlage
Klöser Ingenieure GmbH + Co. KG
Bürostandort: Untergruppenbach
Kirchstraße 5, 74199 Untergruppenbach
Stand: 09/2018
Eigene Anpassung Copyrightvermerk

Hauptgeschäftsstelle
Stuttgart
Olgastraße 54
70182 Stuttgart

Projekt Nr.
21.03.2019/ht

